

H0605・H0606・H0607 会議室 24 m²



机 [12]
イス [12]

H0608 小研修室 63 m²

机 [12]
イス [2名掛 24 / 3名掛 36]

H0609 会議室 21 m²

机 [10]
イス [10]

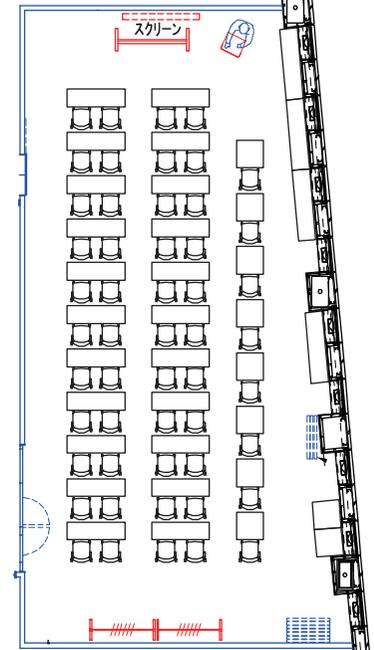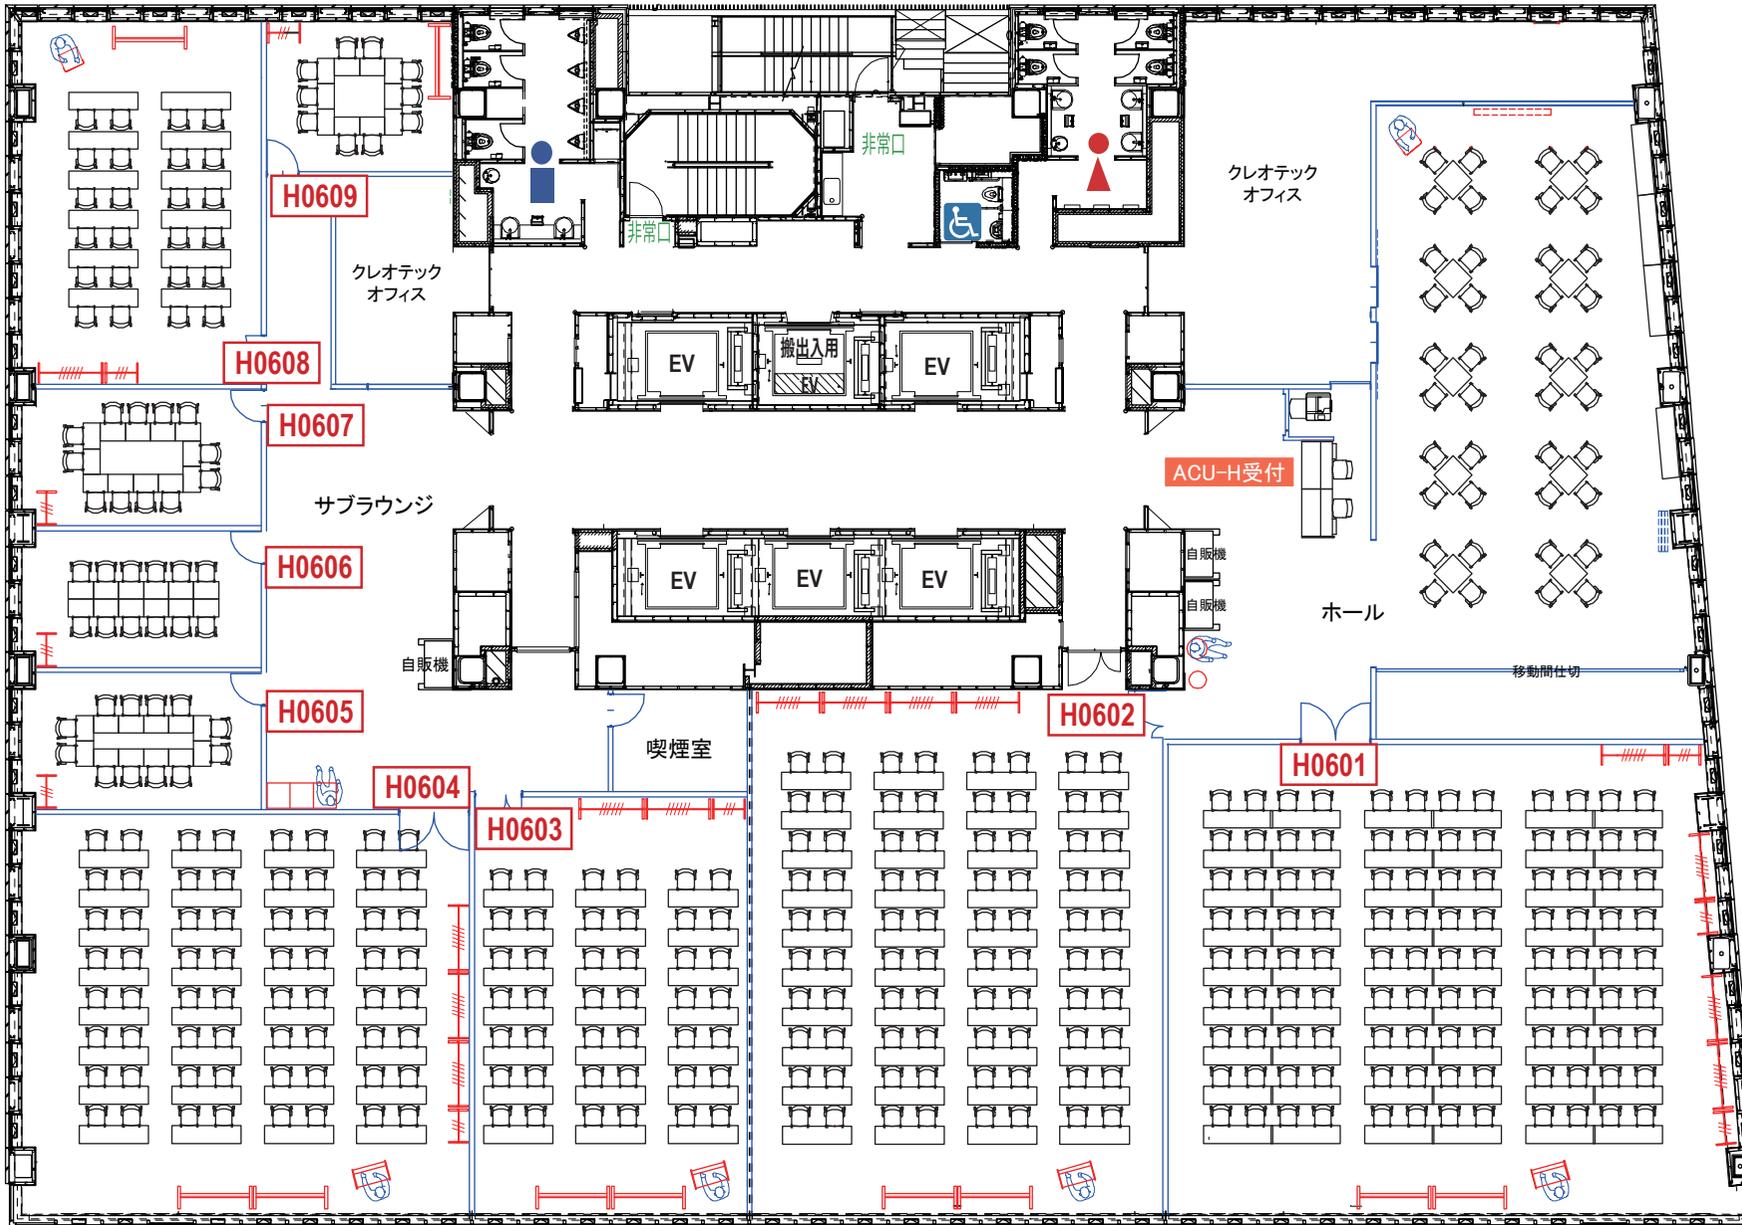

H0600 スカイルーム 132m²

机 [30]
イス [52]

H0604 中研修室 126m²

机 [32]
イス [2名掛 64 / 3名掛 96]

H0603 小研修室 79 m²

机 [21]
イス [2名掛 42 / 3名掛 63]

H0602 中研修室 149m²

机 [40]
イス [2名掛 80 / 3名掛 120]

H0601 大研修室 184 m²

机 [54]
イス [2名掛 108 / 3名掛 162]