

1207 小研修室 43㎡
机 [8]
イス [2名掛 16 / 3名掛 24]

1206 中研修室 178㎡
机 [40]
イス [2名掛 80]

1205 中研修室 119㎡
机 [25]
イス [2名掛 50 / 3名掛 75]

1203 小研修室 66㎡
机 [12]
イス [2名掛 24 / 3名掛 36]

1204 小研修室 53㎡
机 [10]
イス [2名掛 20 / 3名掛 30]


1201 会議室 31㎡
机 [12]
イス [12]

1202 会議室 31㎡
机 [12]
イス [12]

1209 会議室 31㎡
机 [12]
イス [12]

1208 会議室 10㎡
机 [1]
イス [4]

1212 小研修室 85㎡
机 [20]
イス [2名掛 40]

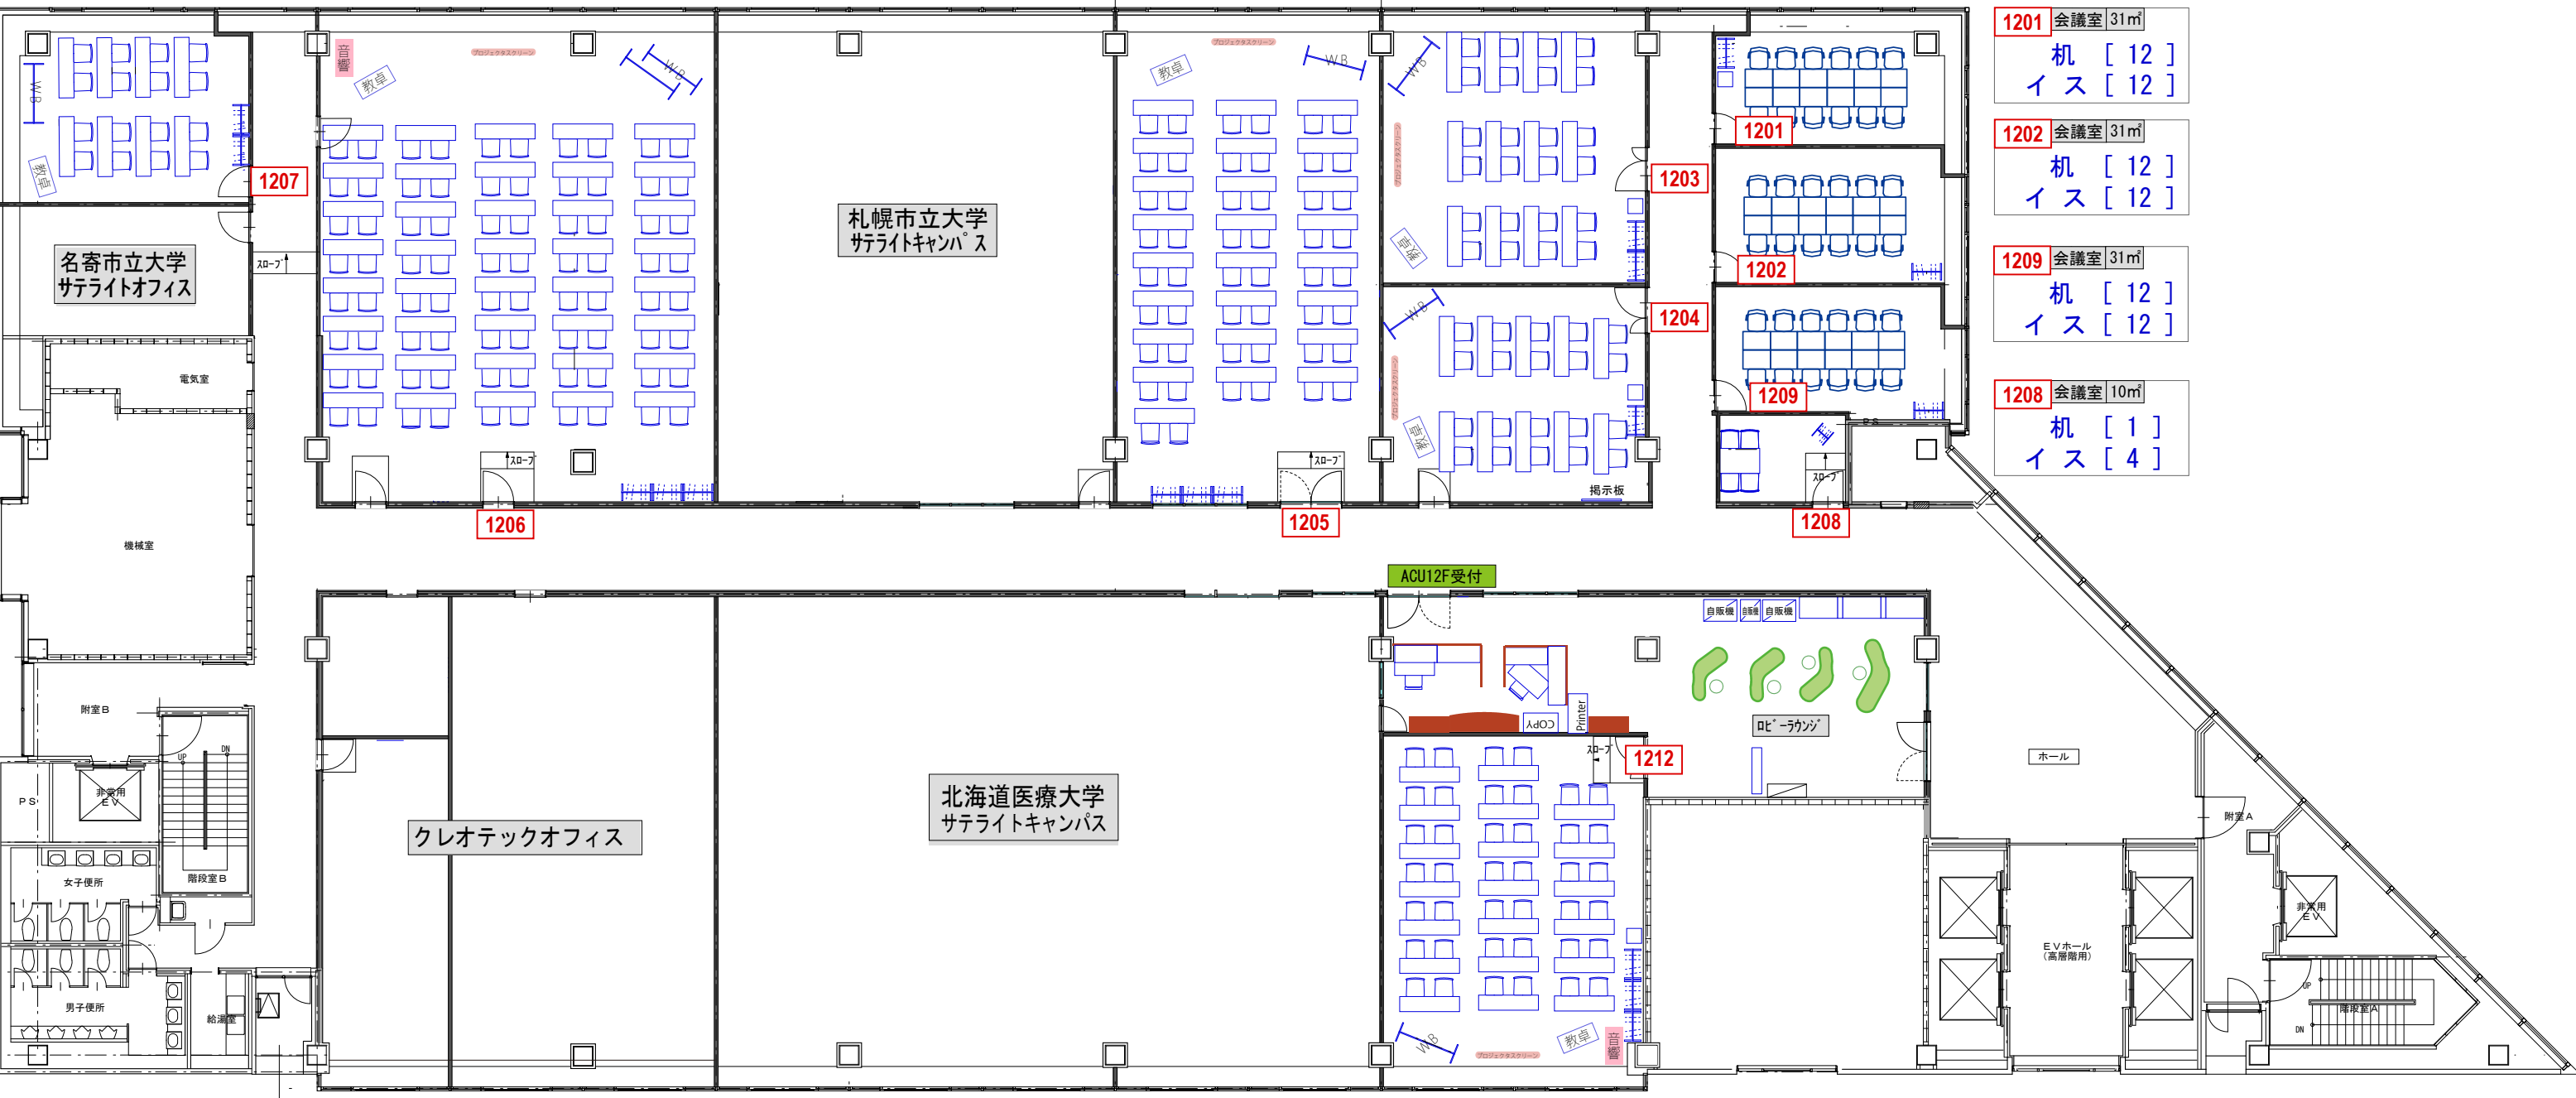

12階