

**1607** プレミアムルーム 31㎡  
机 [ 1 ]  
イス [ 12 ]

**1608** 会議室 25㎡  
机 [ 12 ]  
イス [ 12 ]

**1606** 大研修室 220㎡  
机 [ 50 ]  
イス [ 2名掛 100 / 3名掛 150 ]

**1605** 中研修室 110㎡  
机 [ 25 ]  
イス [ 2名掛 50 / 3名掛 75 ]


**1604** 小研修室 43㎡  
机 [ 10 ]  
イス [ 2名掛 20 / 3名掛 30 ]

**1601** 会議室 19㎡  
机 [ 4 ]  
イス [ 8 ]

**1602** 会議室 18㎡  
机 [ 4 ]  
イス [ 8 ]

**1603** 会議室 17㎡  
机 [ 4 ]  
イス [ 8 ]

**1600** スカイルーム 80㎡  
机 [ 15 ]  
イス [ 30 ]

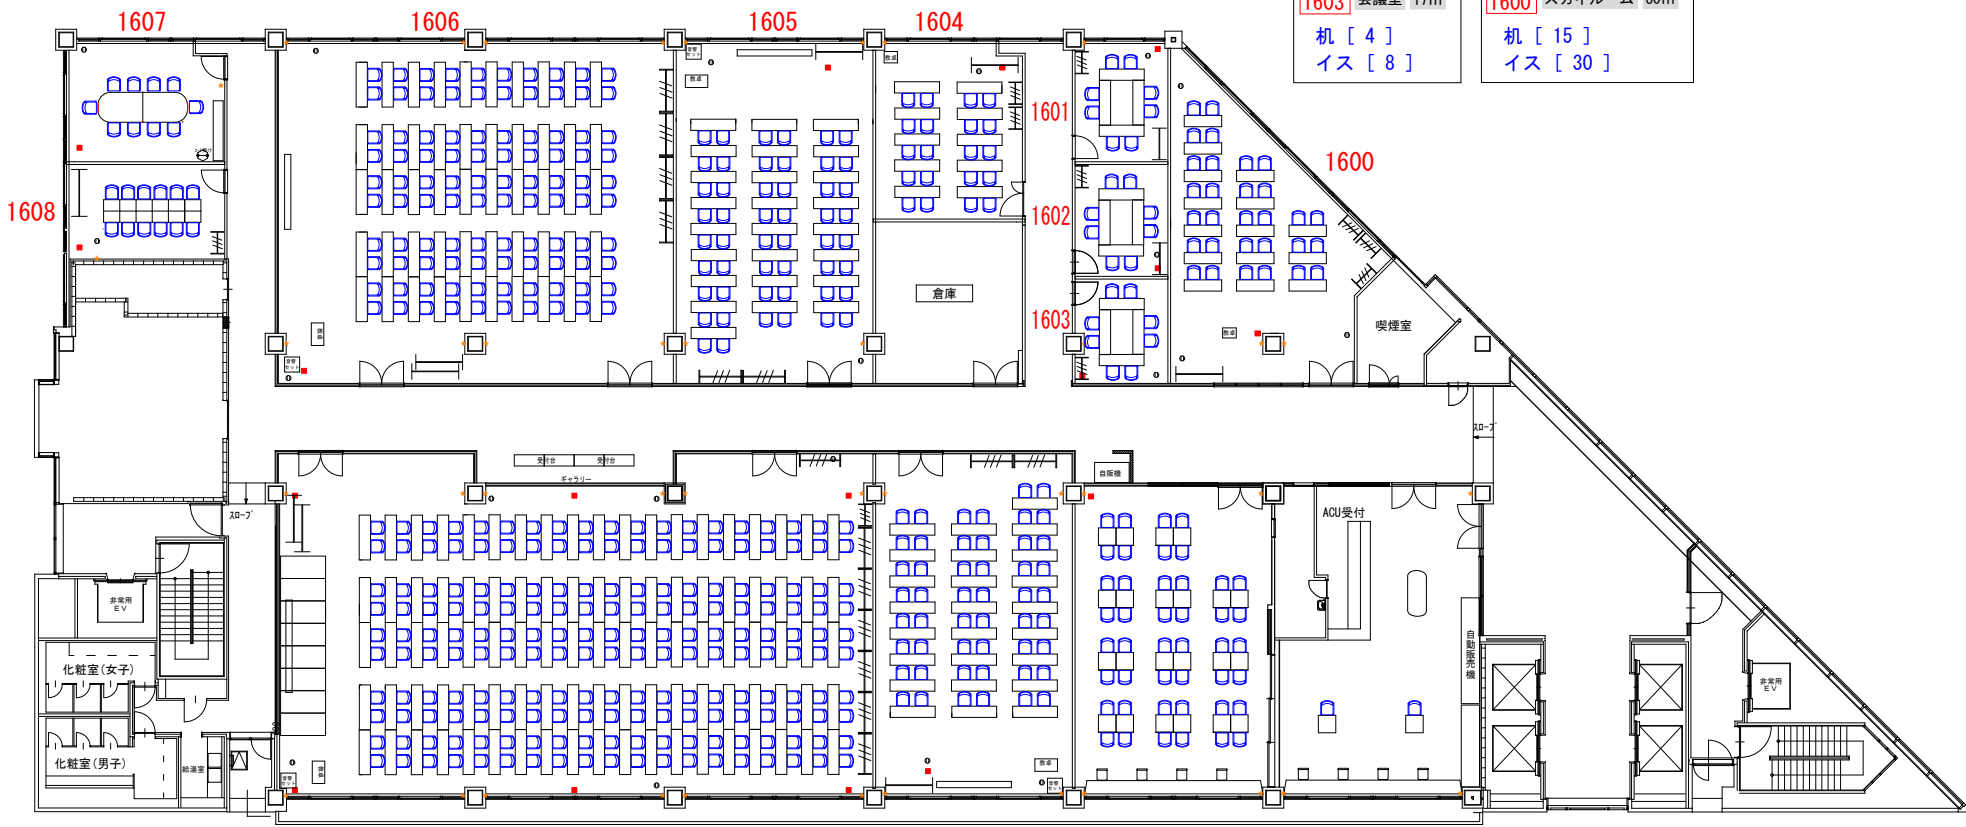

**1614** 大研修室 320㎡  
机 [ 95 ]  
イス [ 2名掛 190 / 3名掛 285 ]

**1613** 中研修室 110㎡  
机 [ 25 ]  
イス [ 2名掛 50 / 3名掛 75 ]

**1612** 多目的ラウンジ 100㎡  
机 [ 22 ]  
[ 標準 44 / 立食 50 ]

**1612** 多目的ラウンジ

**1611** ラウンジ

- ...有線LAN
- ...OAコンセント4口
- ★...柱コンセント2口