


会議室1202

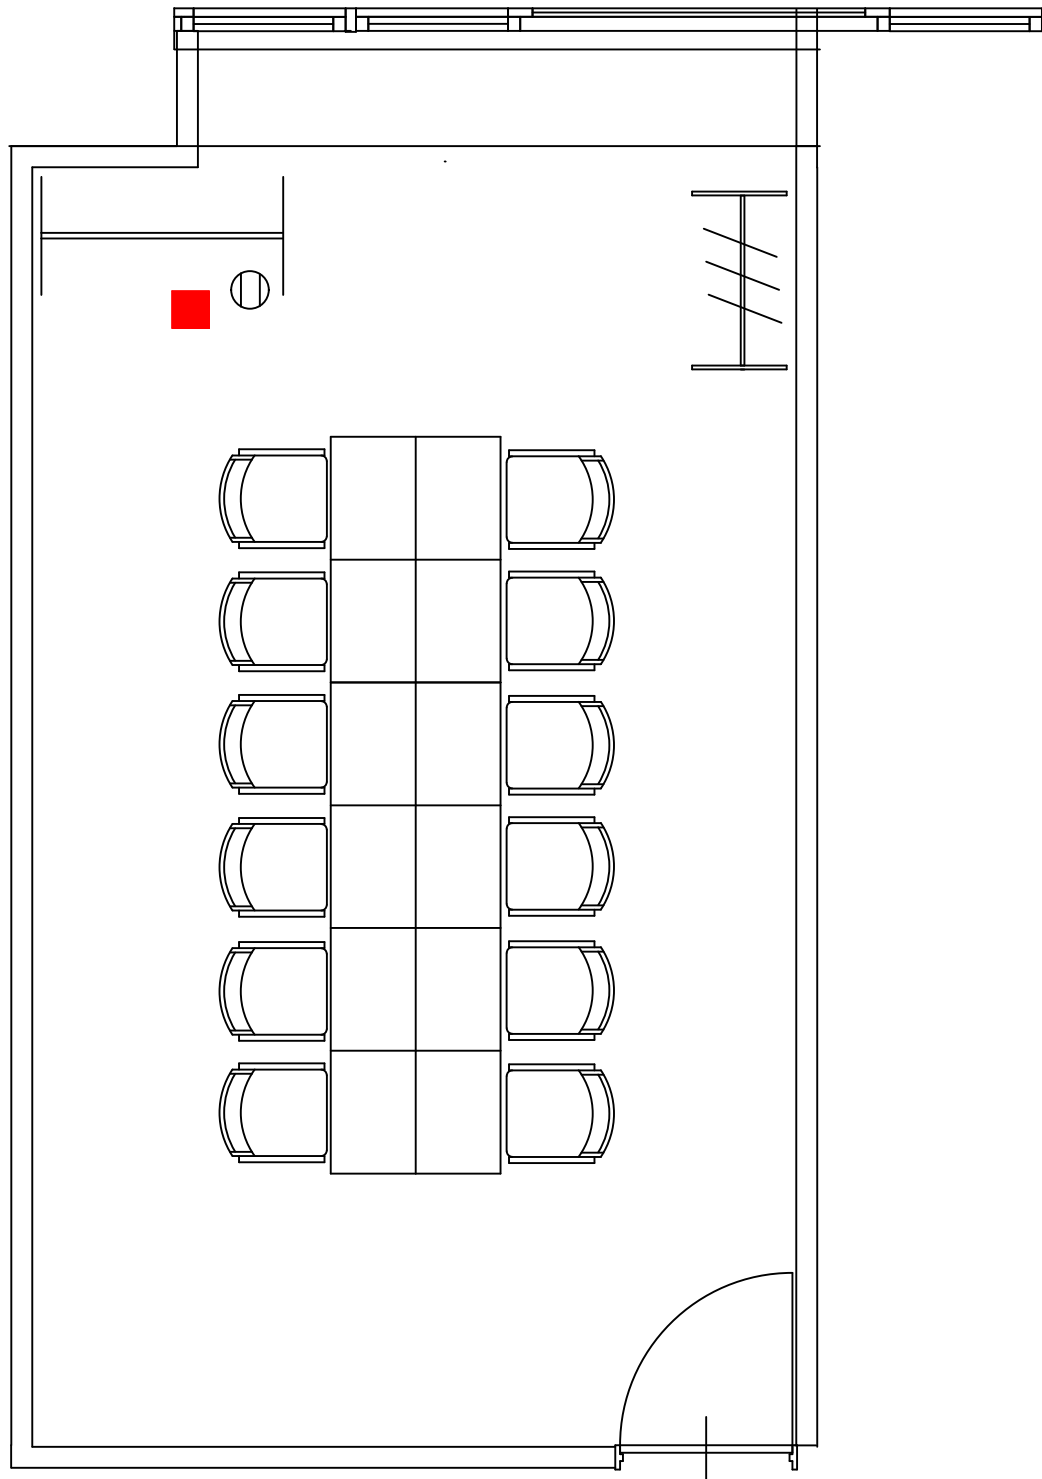

口型形式

■ …有線LAN

⊙ …0Aコンセント4口

★ …柱コンセント2口