

**1207** 小研修室 43㎡  
机 [ 8 ]  
イス [ 2名掛 16 / 3名掛 24 ]

**1206** 中研修室 178㎡  
机 [ 12 ]  
イス [ 2名掛 80 ]

**1205** 中研修室 119㎡  
机 [ 25 ]  
イス [ 2名掛 50 ]

**1203** 小研修室 66㎡  
机 [ 12 ]  
イス [ 2名掛 24 / 3名掛 36 ]


**1204** 小研修室 53㎡  
机 [ 10 ]  
イス [ 2名掛 20 / 3名掛 30 ]

**1201** 会議室 31㎡  
机 [ 12 ]  
イス [ 12 ]

**1202** 会議室 31㎡  
机 [ 12 ]  
イス [ 12 ]

**1209** 会議室 31㎡  
机 [ 12 ]  
イス [ 12 ]

**1208** 会議室 10㎡  
机 [ 1 ]  
イス [ 4 ]

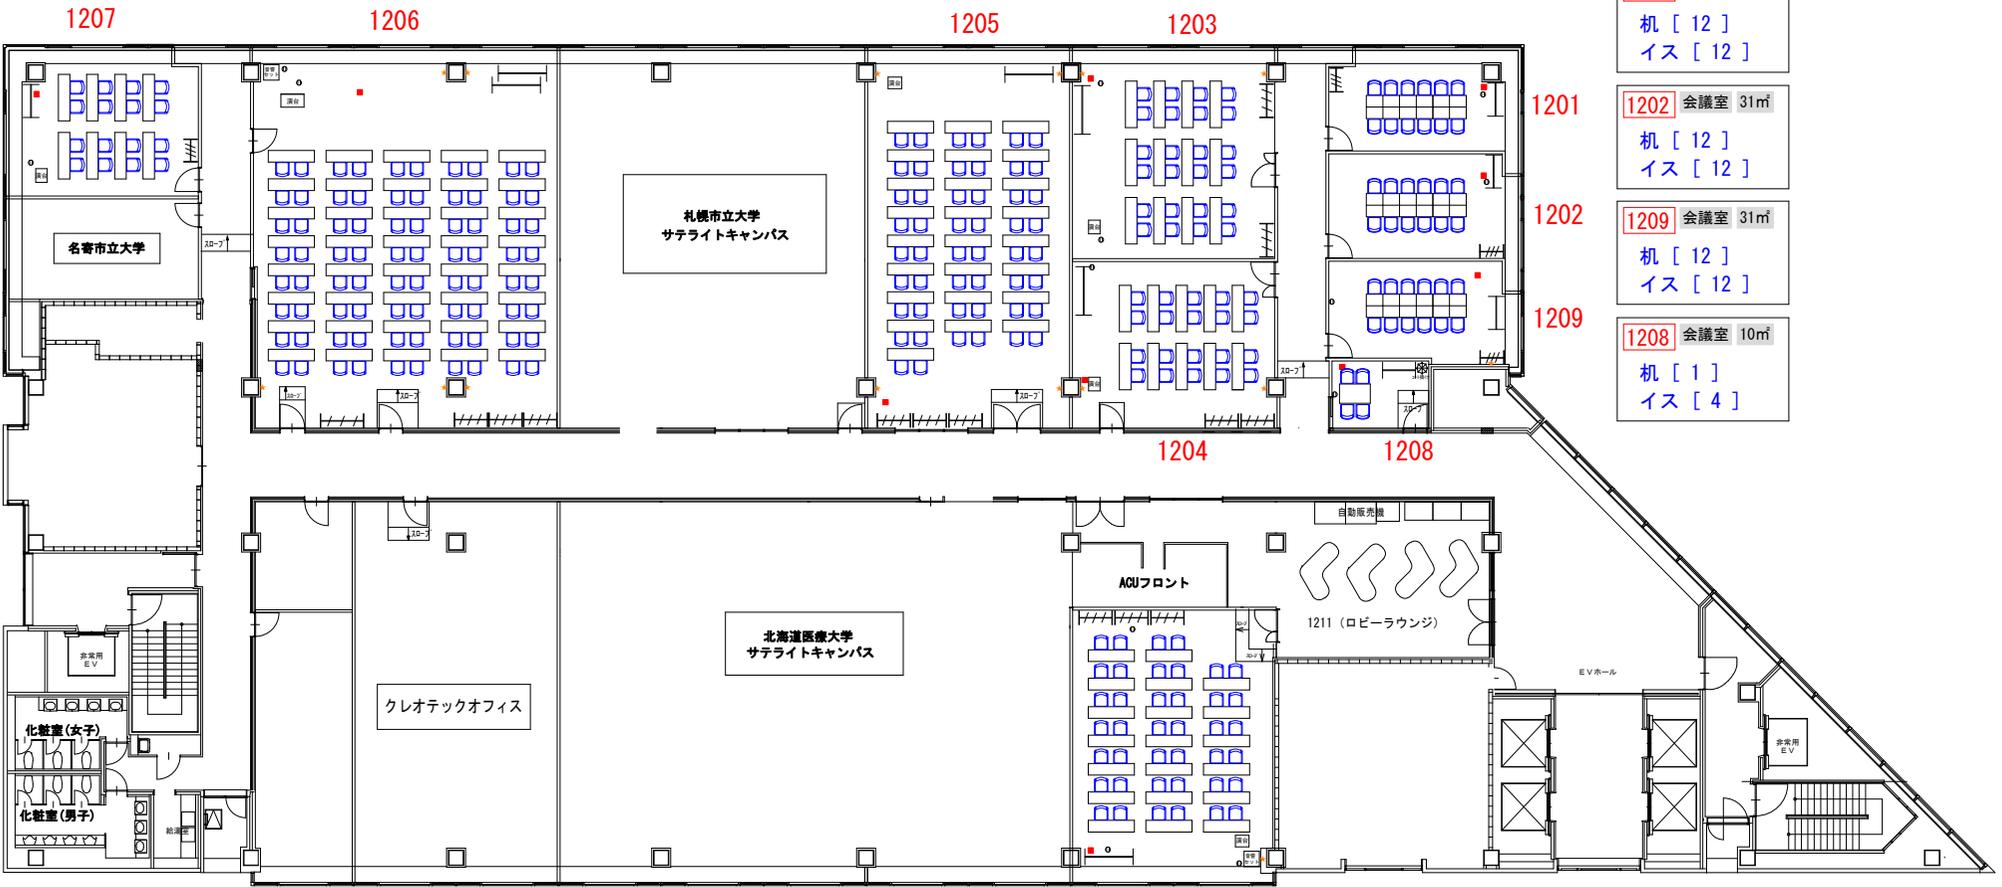

**1212** 中研修室 31㎡  
机 [ 20 ]  
イス [ 2名掛 40 ]

■...有線LAN  
○...OAコンセント4口  
★...柱コンセント2口