


大研修室1606

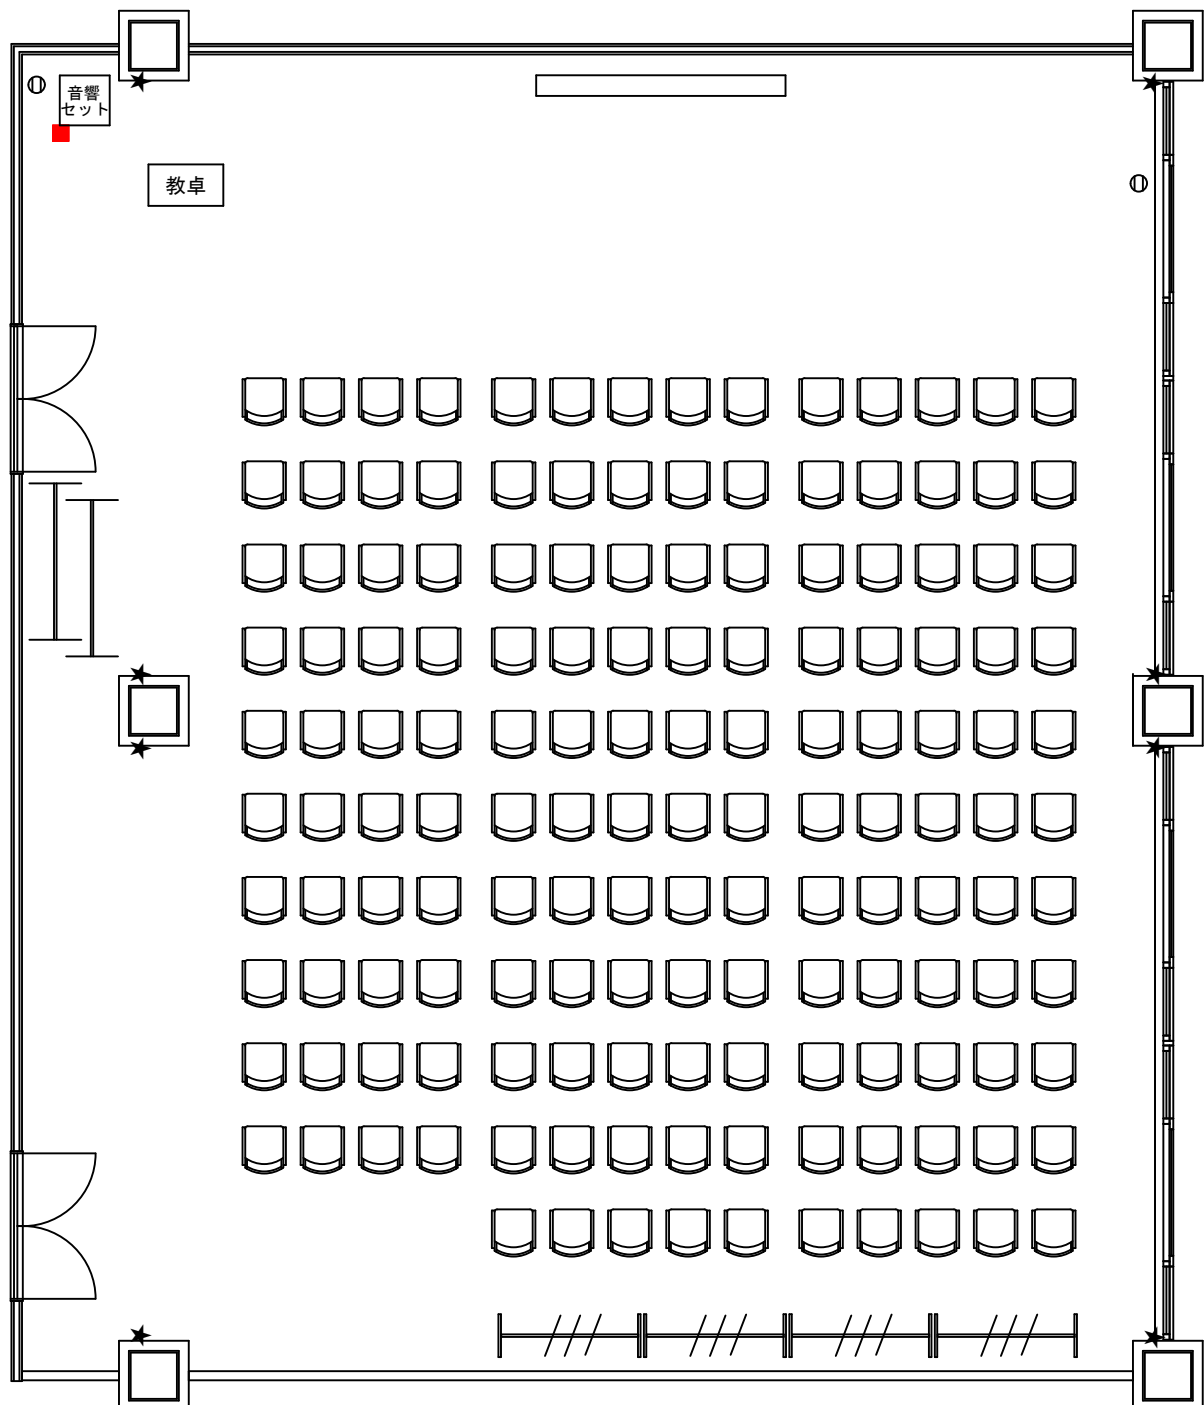

シアター形式(150名)

- …有線LAN
- …0Aコンセント4口
- ★ …柱コンセント2口