


# プレミアムルーム1607

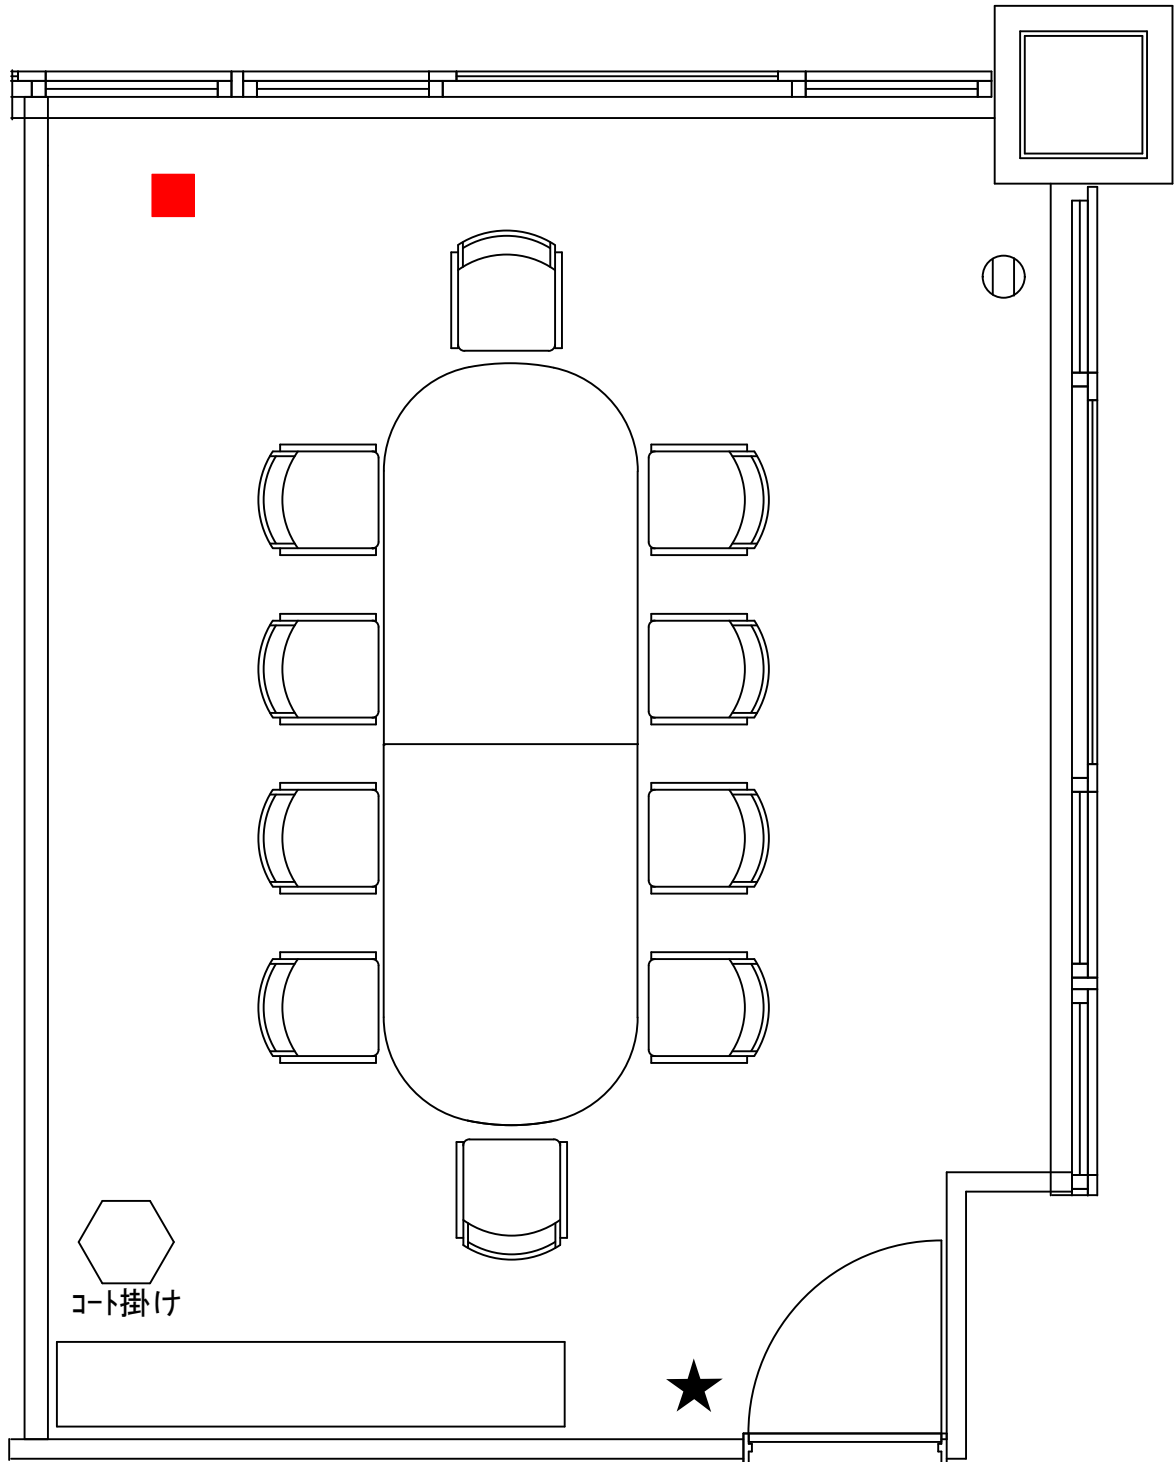

■ …有線LAN

⊖ …0Aコンセント4口

★ …柱コンセント2口