


多目的ラウンジ

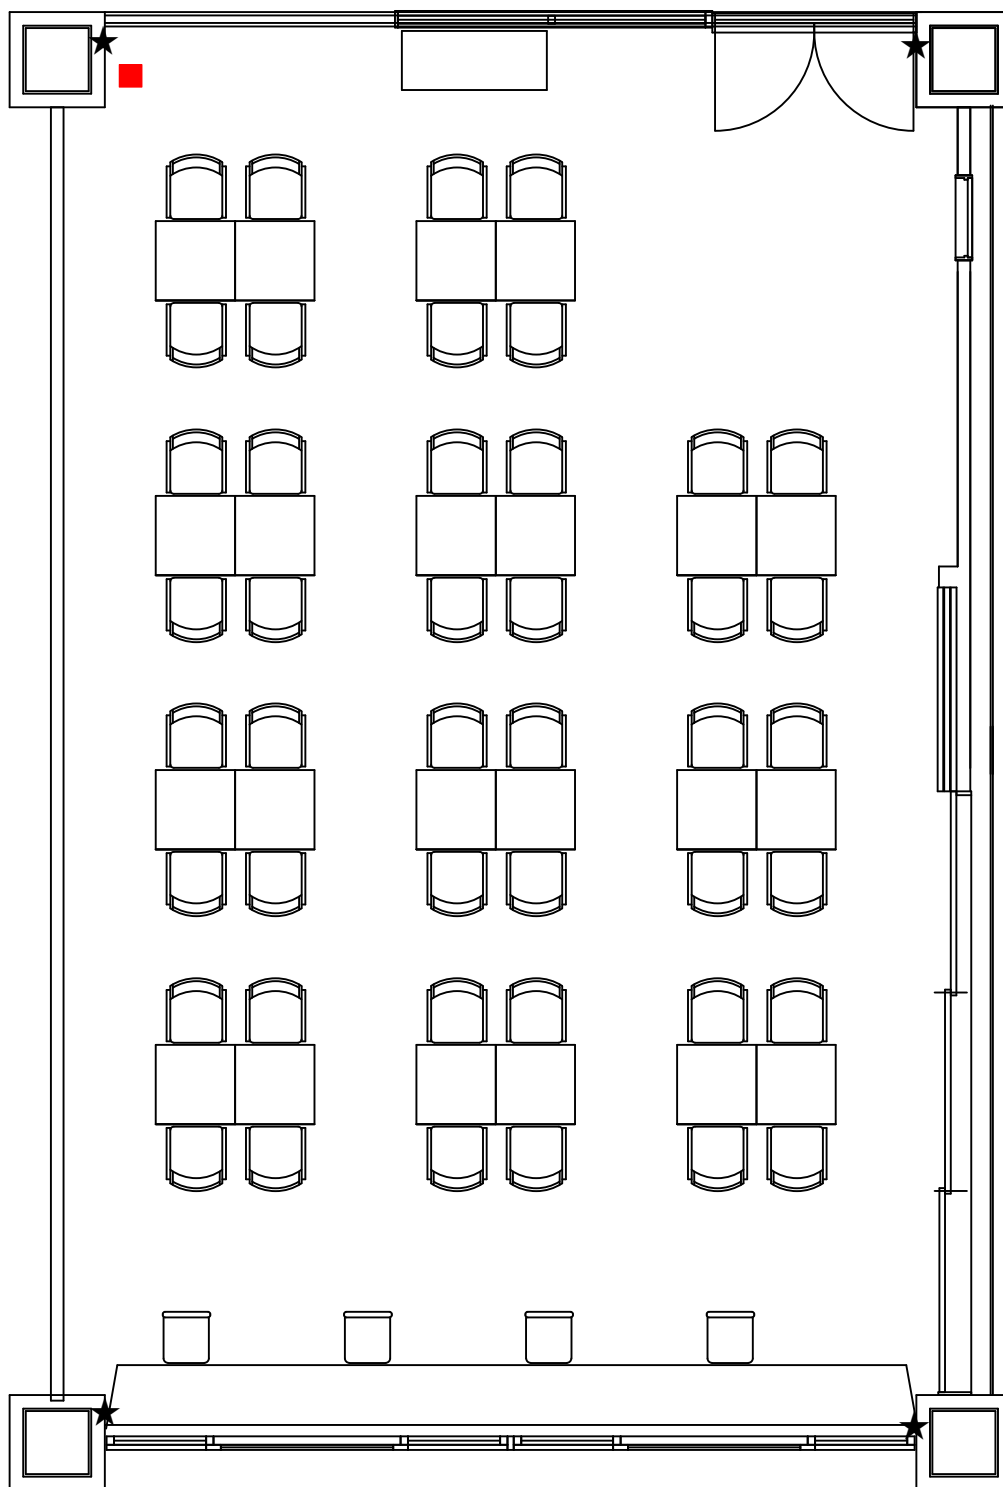

■ …有線LAN

○ …0Aコンセント4口

★ …柱コンセント2口