
多目的ラウンジ

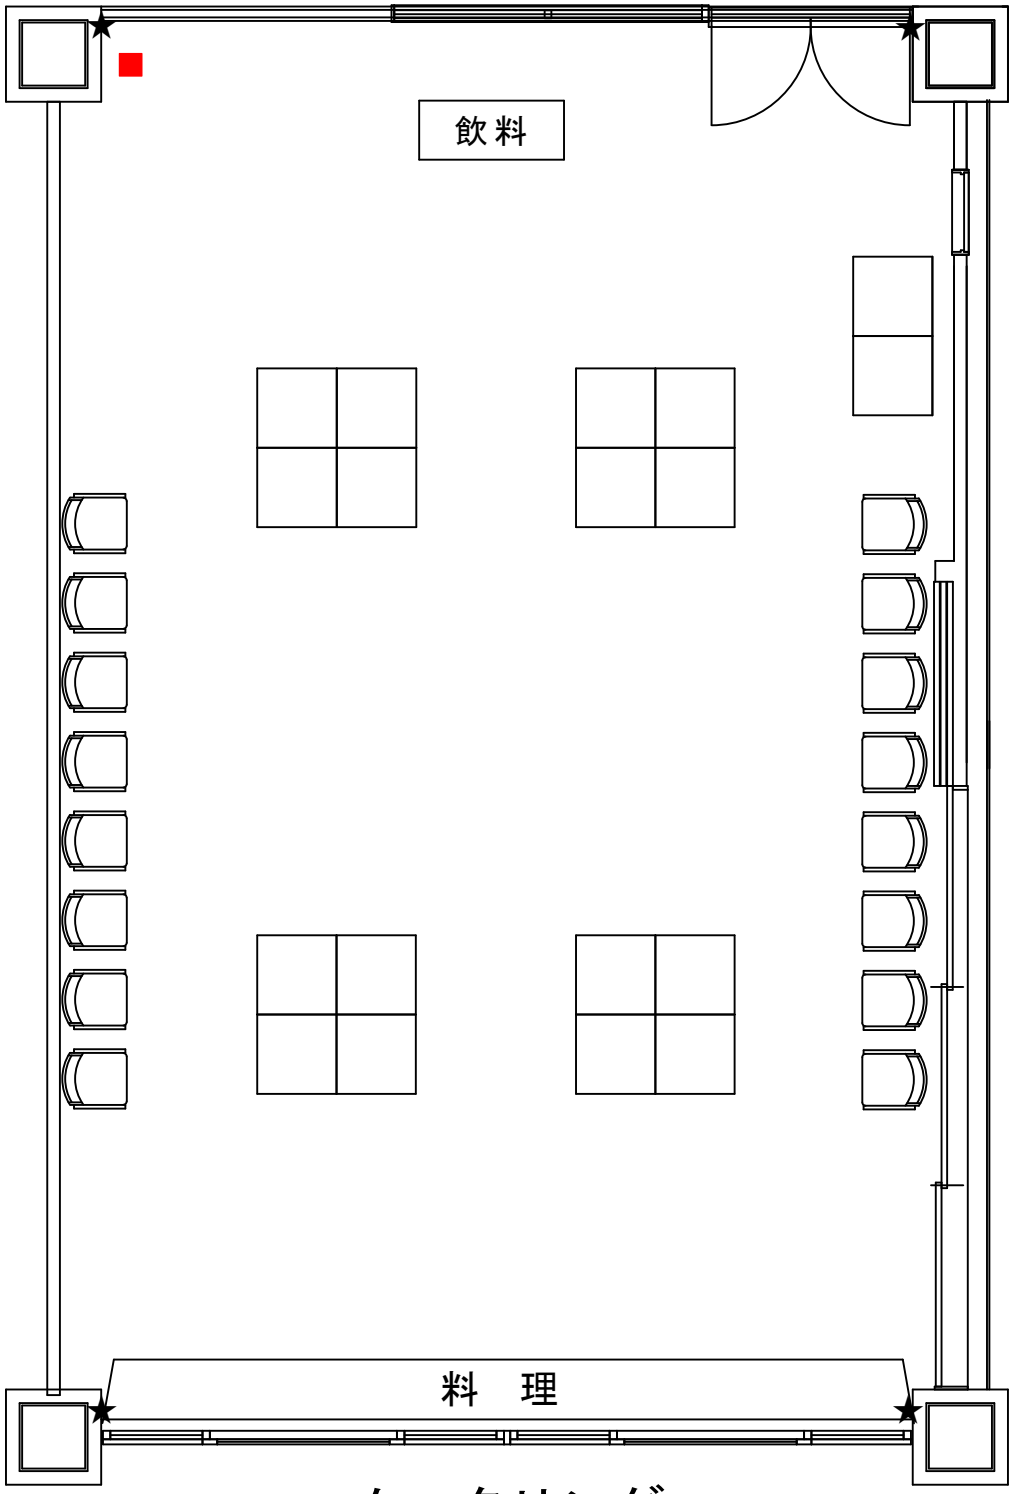

ケータリング

■…有線LAN

⫴…OAコンセント4口

★…柱コンセント2口