

1207 小研修室 43m²
机 [8]
イス [2名掛 16 / 3名掛 24]

1206 中研修室 178m²
机 [12]
イス [2名掛 80]

1205 中研修室 119m²
机 [25]
イス [2名掛 50]

1203 小研修室 66m²
机 [12]
イス [2名掛 24 / 3名掛 36]


1204 小研修室 53m²
机 [10]
イス [2名掛 20 / 3名掛 30]

1201 会議室 31m²
机 [12]
イス [12]

1202 会議室 31m²
机 [12]
イス [12]

1209 会議室 31m²
机 [12]
イス [12]

1208 会議室 10m²
机 [1]
イス [4]

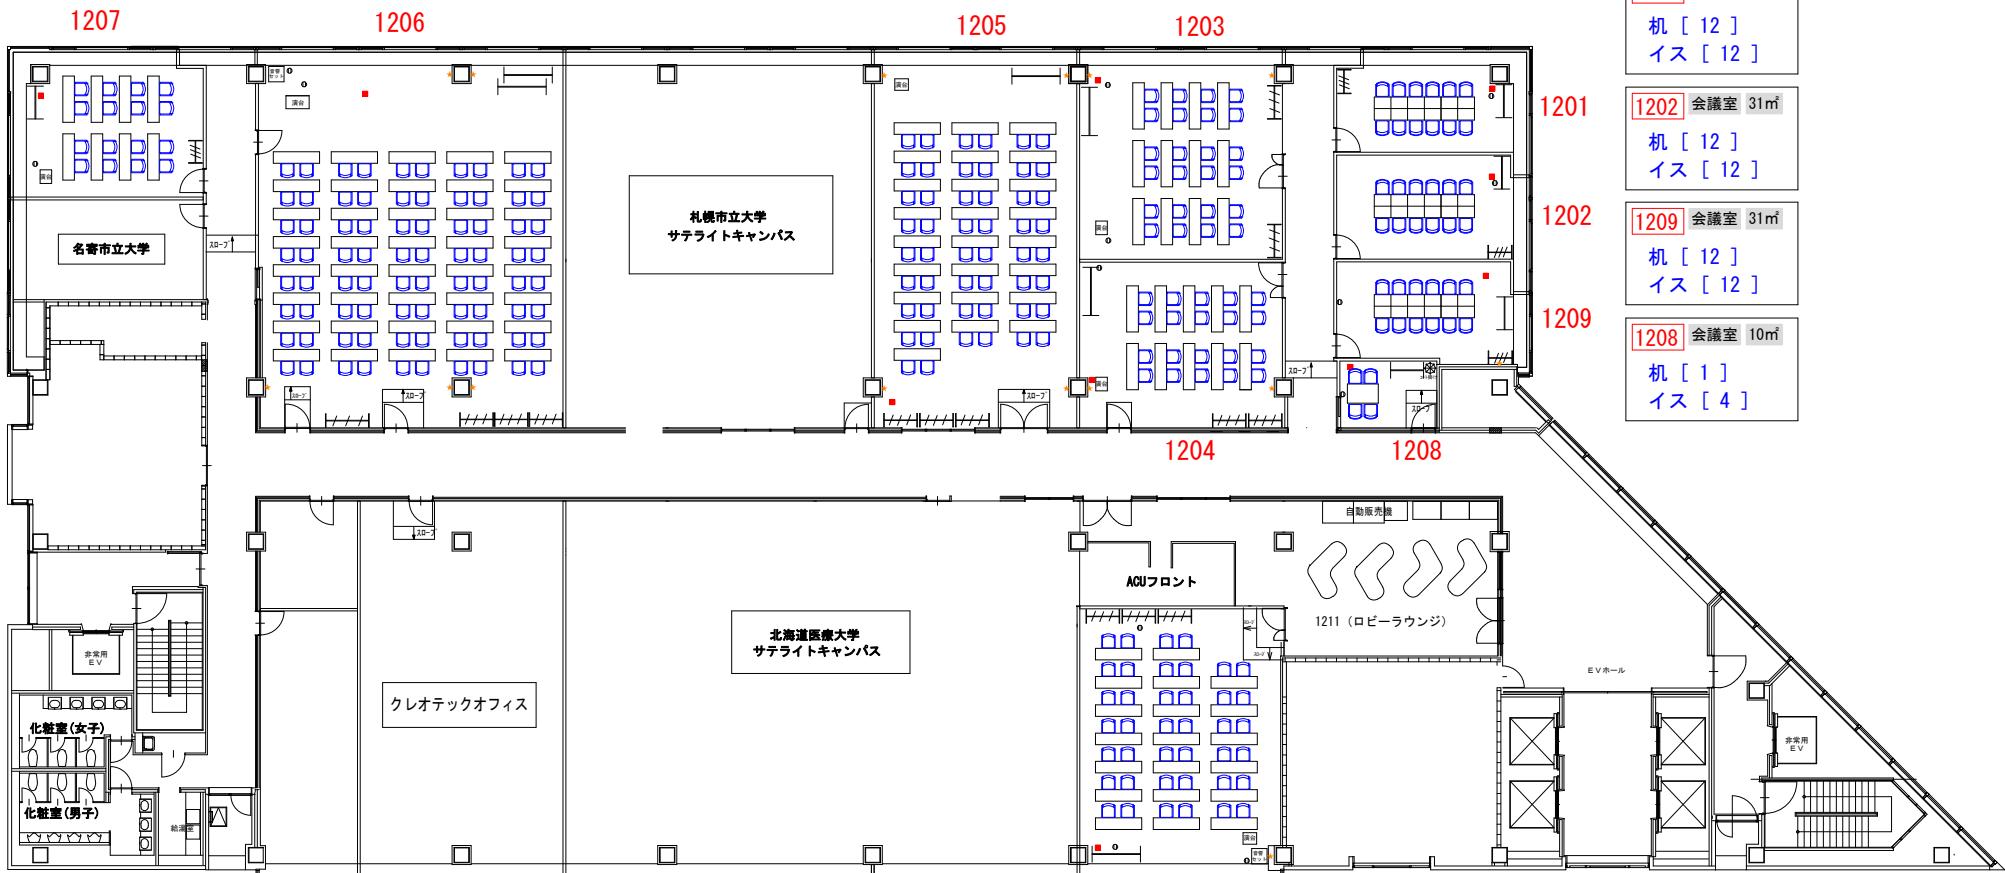

1212 小研修室 31m²
机 [20]
イス [2名掛け 40]

■…有線LAN
①…OAコンセント4口
★…柱コンセント2口